



Légende

Zonage d'assainissement des eaux usées

- Zone d'assainissement collectif
- Zone d'assainissement non collectif

Réseau

- Poste de relèvement/refoulement

Collecteur


- EU gravitaire
- EU refoulement

Projet extension réseau EU

- Création
- Refoulement

Cadastre (2022)

- Limite communale
- Bâtiment
- Cours d'eau
- Parcelle

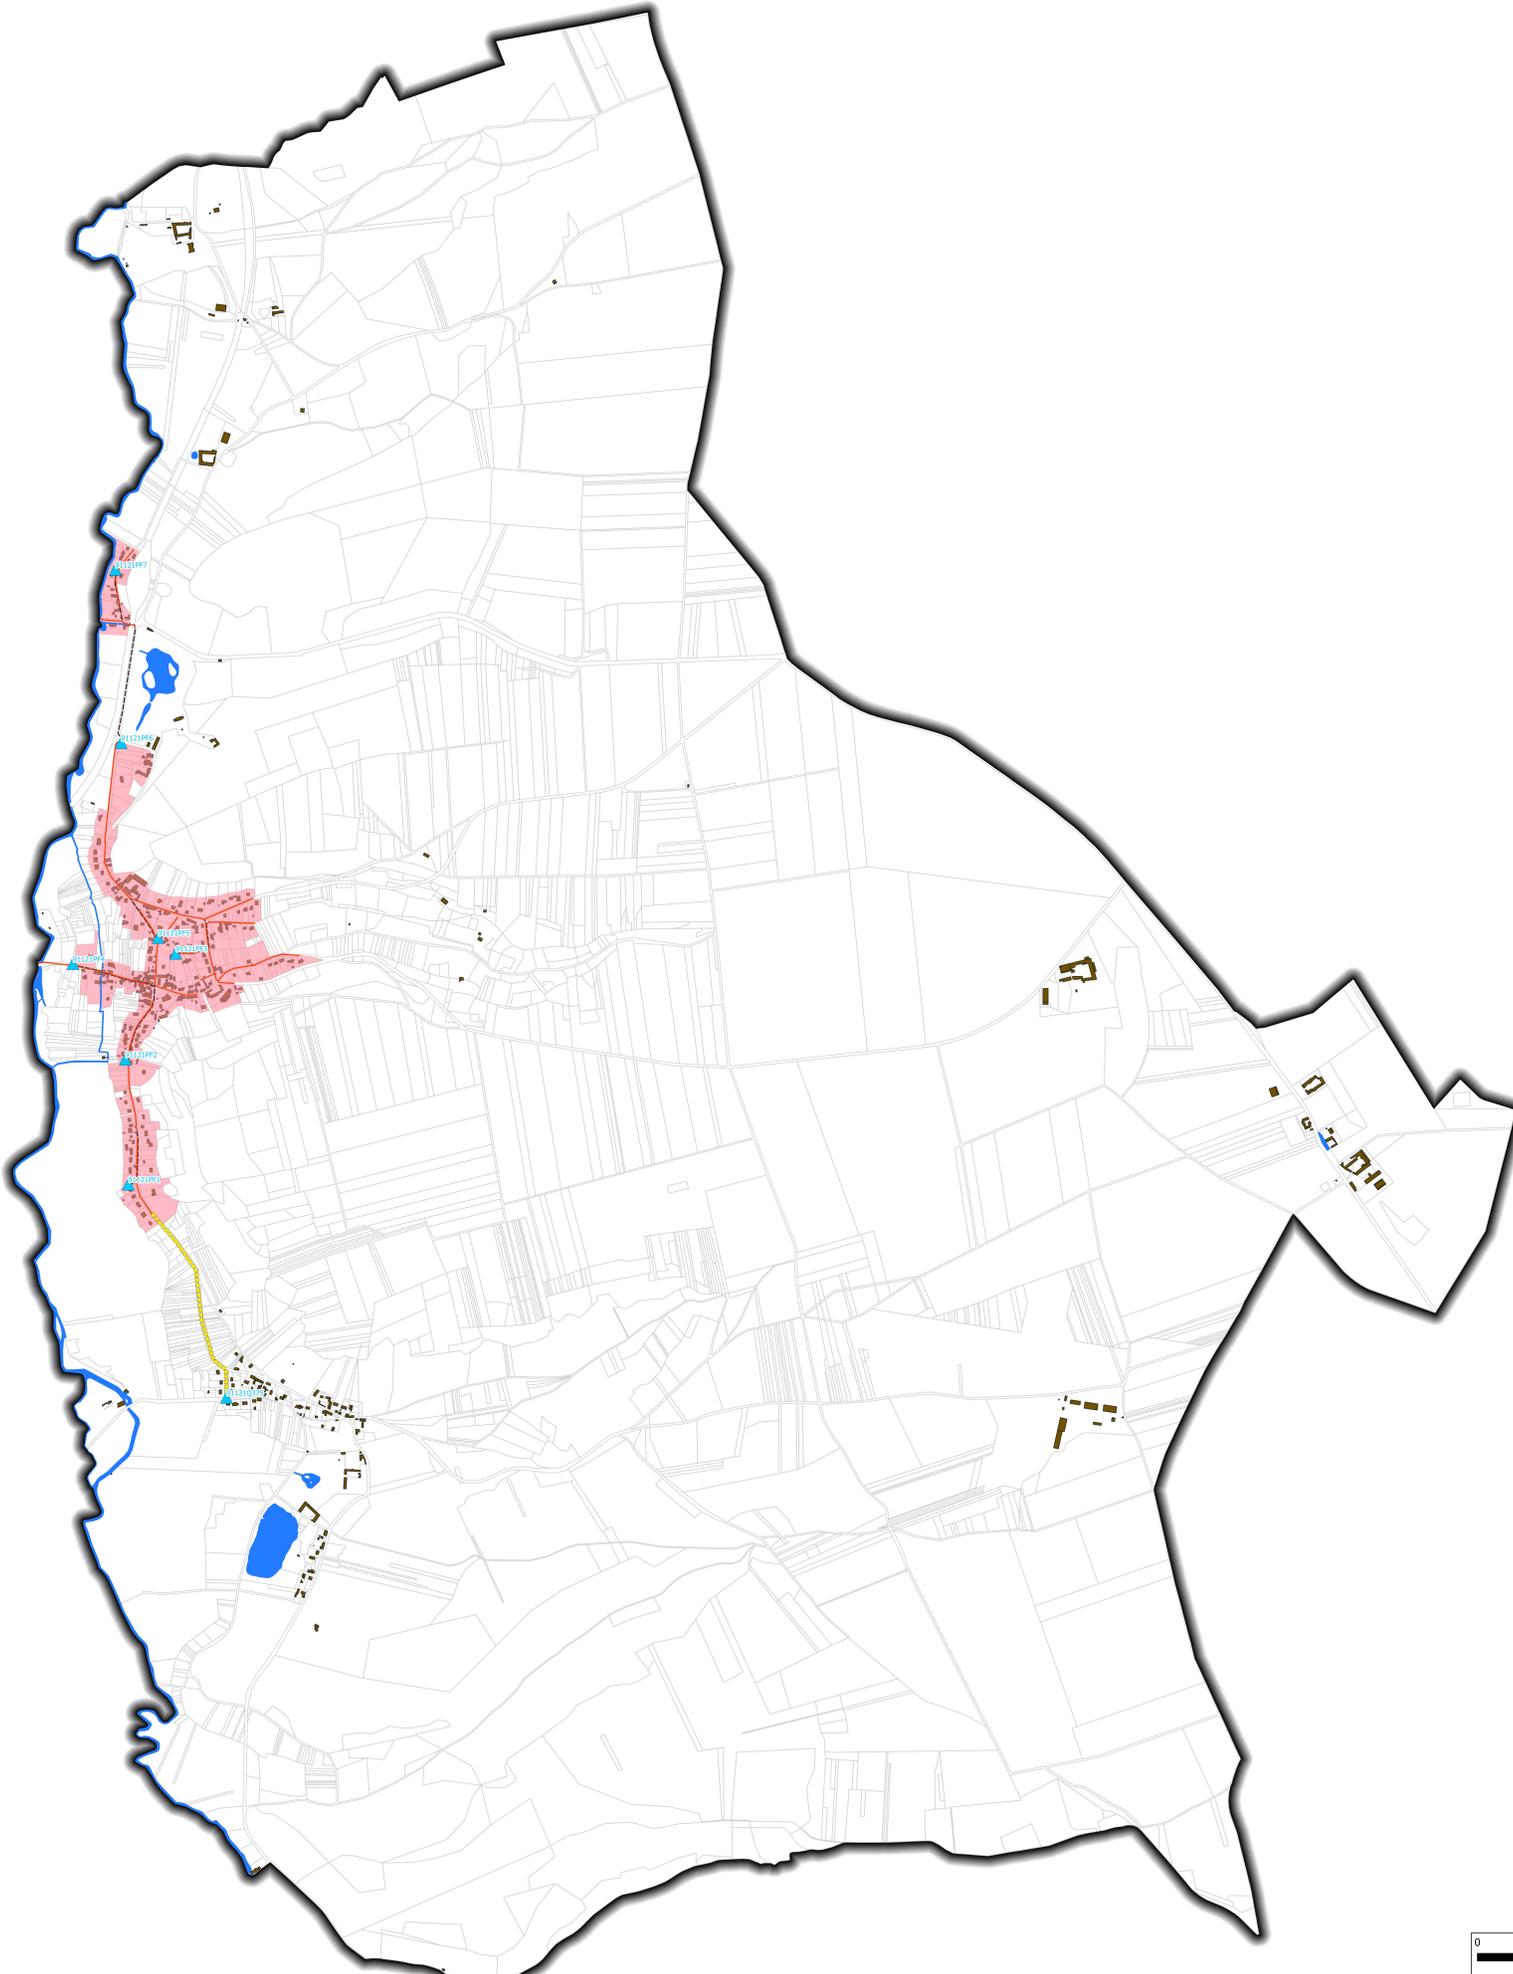

DEPARTEMENT DE L'ESSONNE



Commune de Buno-Bonnevaux
Mairie de Buno-Bonnevaux
1 Place Jean-Marie Ferry
91720 Buno-Bonnevaux

ETABLISSEMENT DU ZONAGE D'ASSAINISSEMENT DES EAUX USEES

PROCEDURE DE MISE A ENQUETE PUBLIQUE

PLAN DE ZONAGE DES EAUX USEES

Nom du fichier :
Zonage_EU



<p>SIEGE</p> <p>6, Rue Grole 93200 LYON Cedex 02 Téléphone : 04.73.32.56.00 Télécopie : 04.78.38.37.85 E-mail : cabinet-merlin@cabinet-merlin.fr</p>	<p>IMPLANTATION REGIONALE</p> <p>4, Allée de Valmy 77194 ENGERVILLE Téléphone : 01.60.05.11.66 Télécopie : 01.60.05.52.56 E-mail : cm.mlv@cabinet-merlin.fr</p>
---	--

Ind	Etabli par	Approuvé par	Date	Objet de la révision
D	D. JAFFEUX	B. BRINBERT	21/02/2022	Mise à jour
C	D. FILDORI	A. FLEURY	Mars 2019	Mise à jour suite à la réunion de phase 4
B	D. FILDORI	G. TREGUIER	Décembre 2018	Mise à jour suite aux remarques

